

Province de HAINAUT

Commune de MONT DE L'ENCLUS

Section 7750 Orroir

Place d'Orroir

**Projets de démolition d'une ancienne ferme et d'un hangar
& de construction de 10 habitations avec garages .**

Propriété cadastrée section B n° 278 b

Pour le compte de BVBA Maedes


Siège social: Breuistraat 105 8890 Moorslede
tel: 0475 25 80 51
Email: jocelyne@maedes.be

Vu et approuvé, le
Le Maître de l'Ouvrage.

Date :08/2018
Modifié le : 12-08-2019 (urb.)
Modifié le : 28-08-2019 (urb.)

Jocelyne Desprez
L'Architecte

Dossier n° 18 01 01

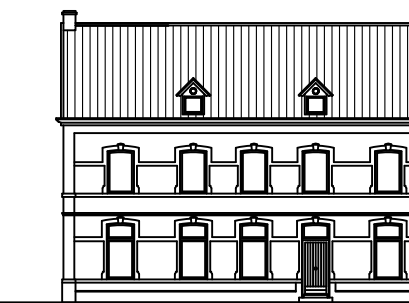


Michel Meyrant
Architecte

Inscrit au Tableau de l'Ordre
des Architectes de la Province de Hainaut

12, Chaussée de la Libération
7750 ORROIR MONT-DE-L'ENCLUS
Tél.:069/45 41 63 Fax :069/ 54 55 40
E-mail :mmeyrant@hotmail.com

Nbre de
PLANS
4
N° du PLAN
4
Coupes
& façades
Ech.:1/100

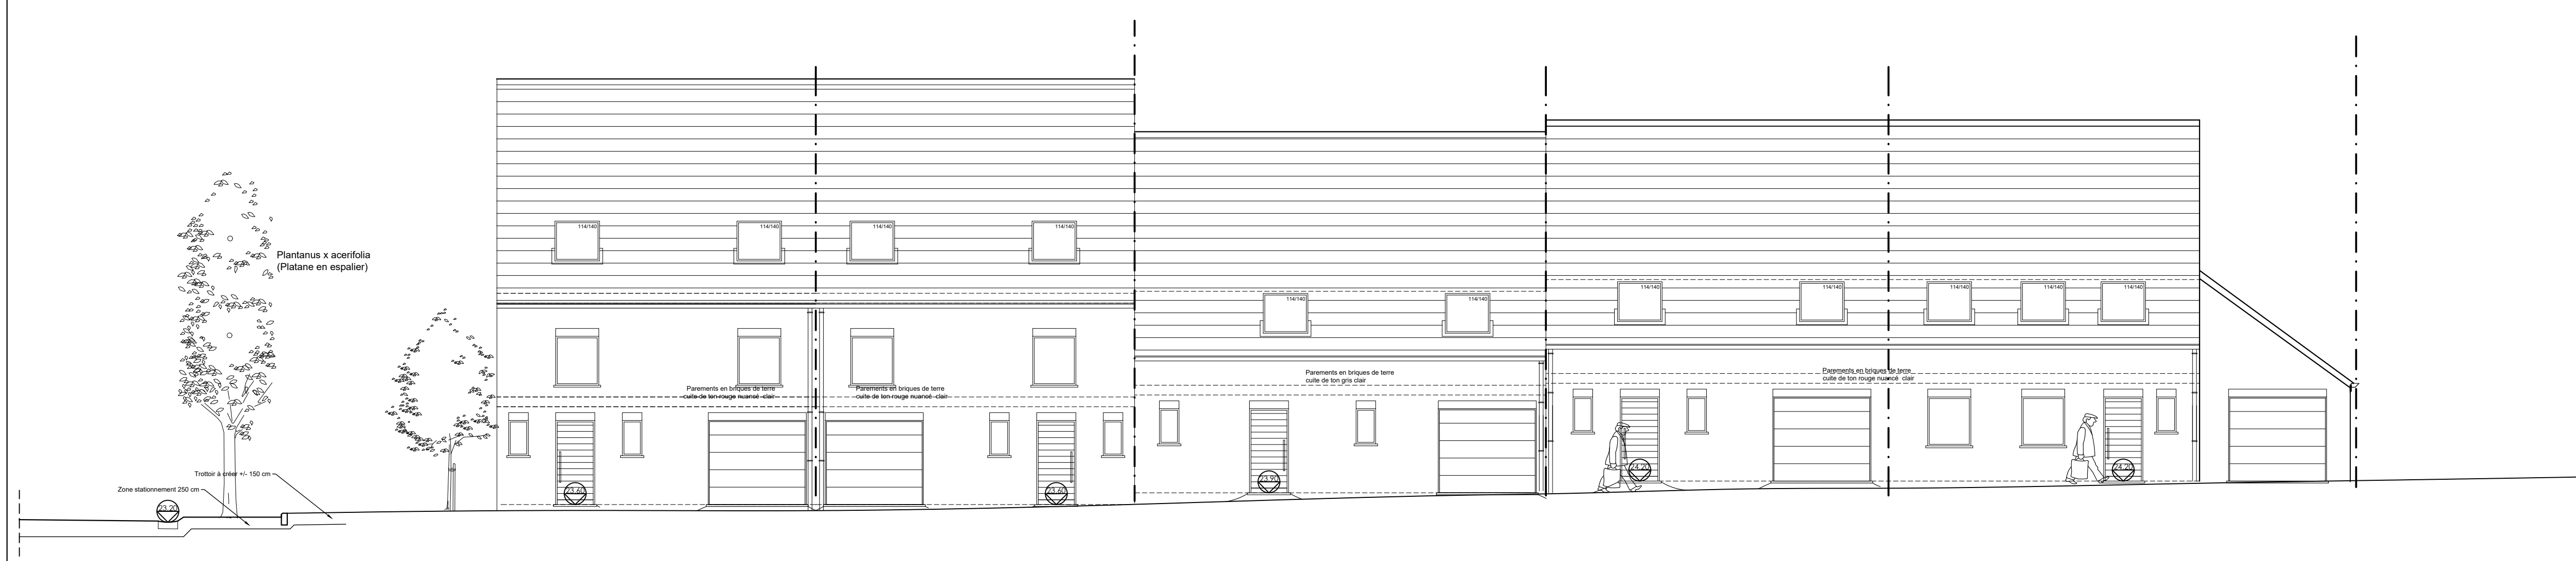

Façade rue (Rue du Profondrieux)
Echelle 1/100




Façade arrière (Rue du Profondrieux)
Echelle 1/100




Façade arrière (Chaussée de la Libération)
Echelle 1/100




Façade rue (Chaussée de la Libération)
Echelle 1/100

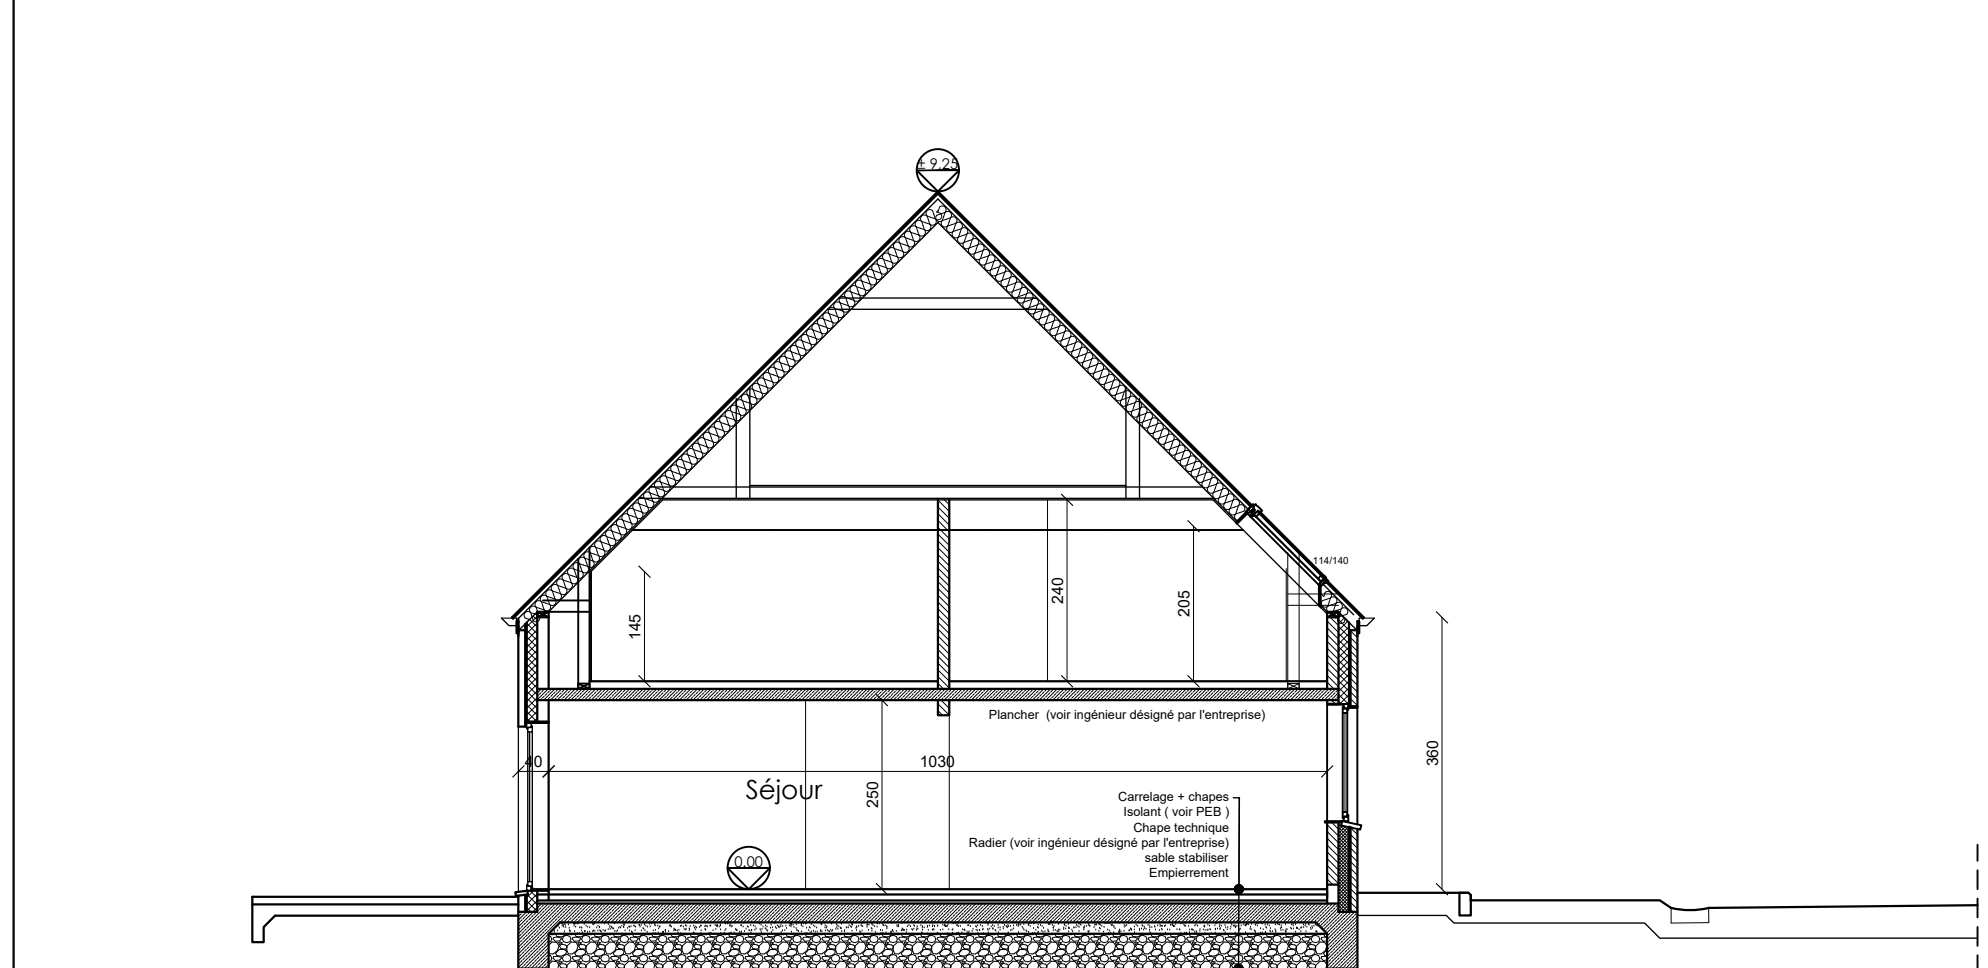

Coupe A-A (Chaussée de la Libération)
Echelle 1/100

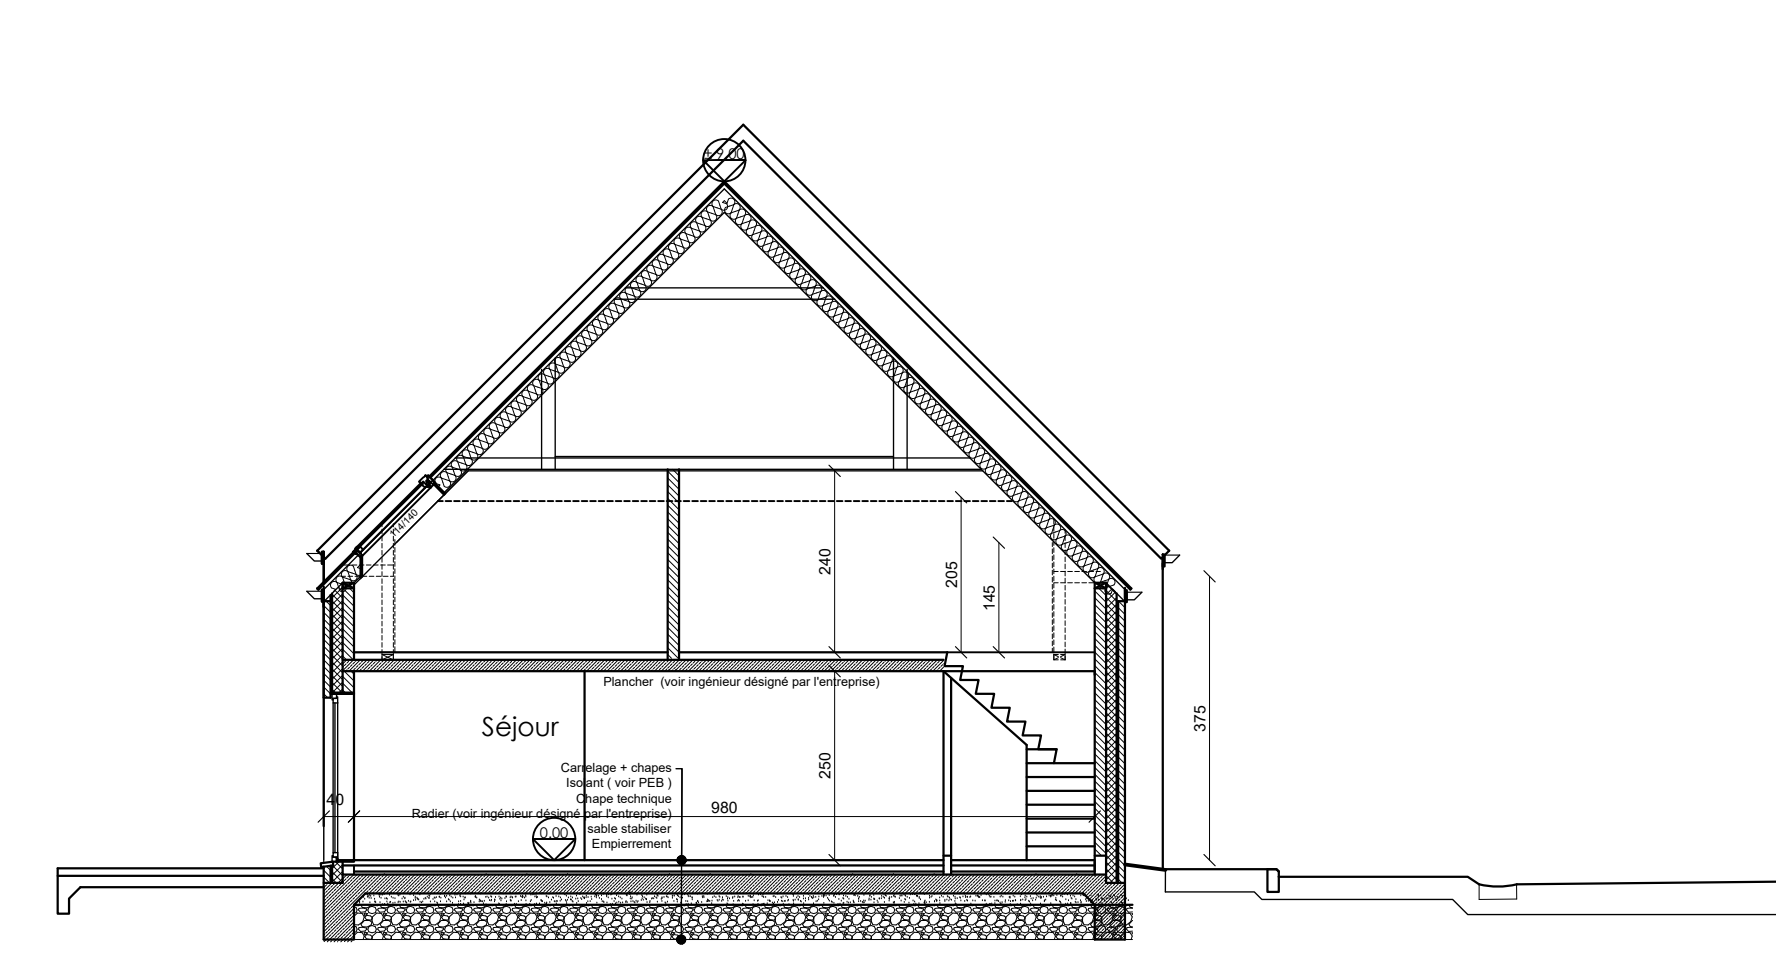

Coupe C-C (Rue du Profondrieux)
Echelle 1/100

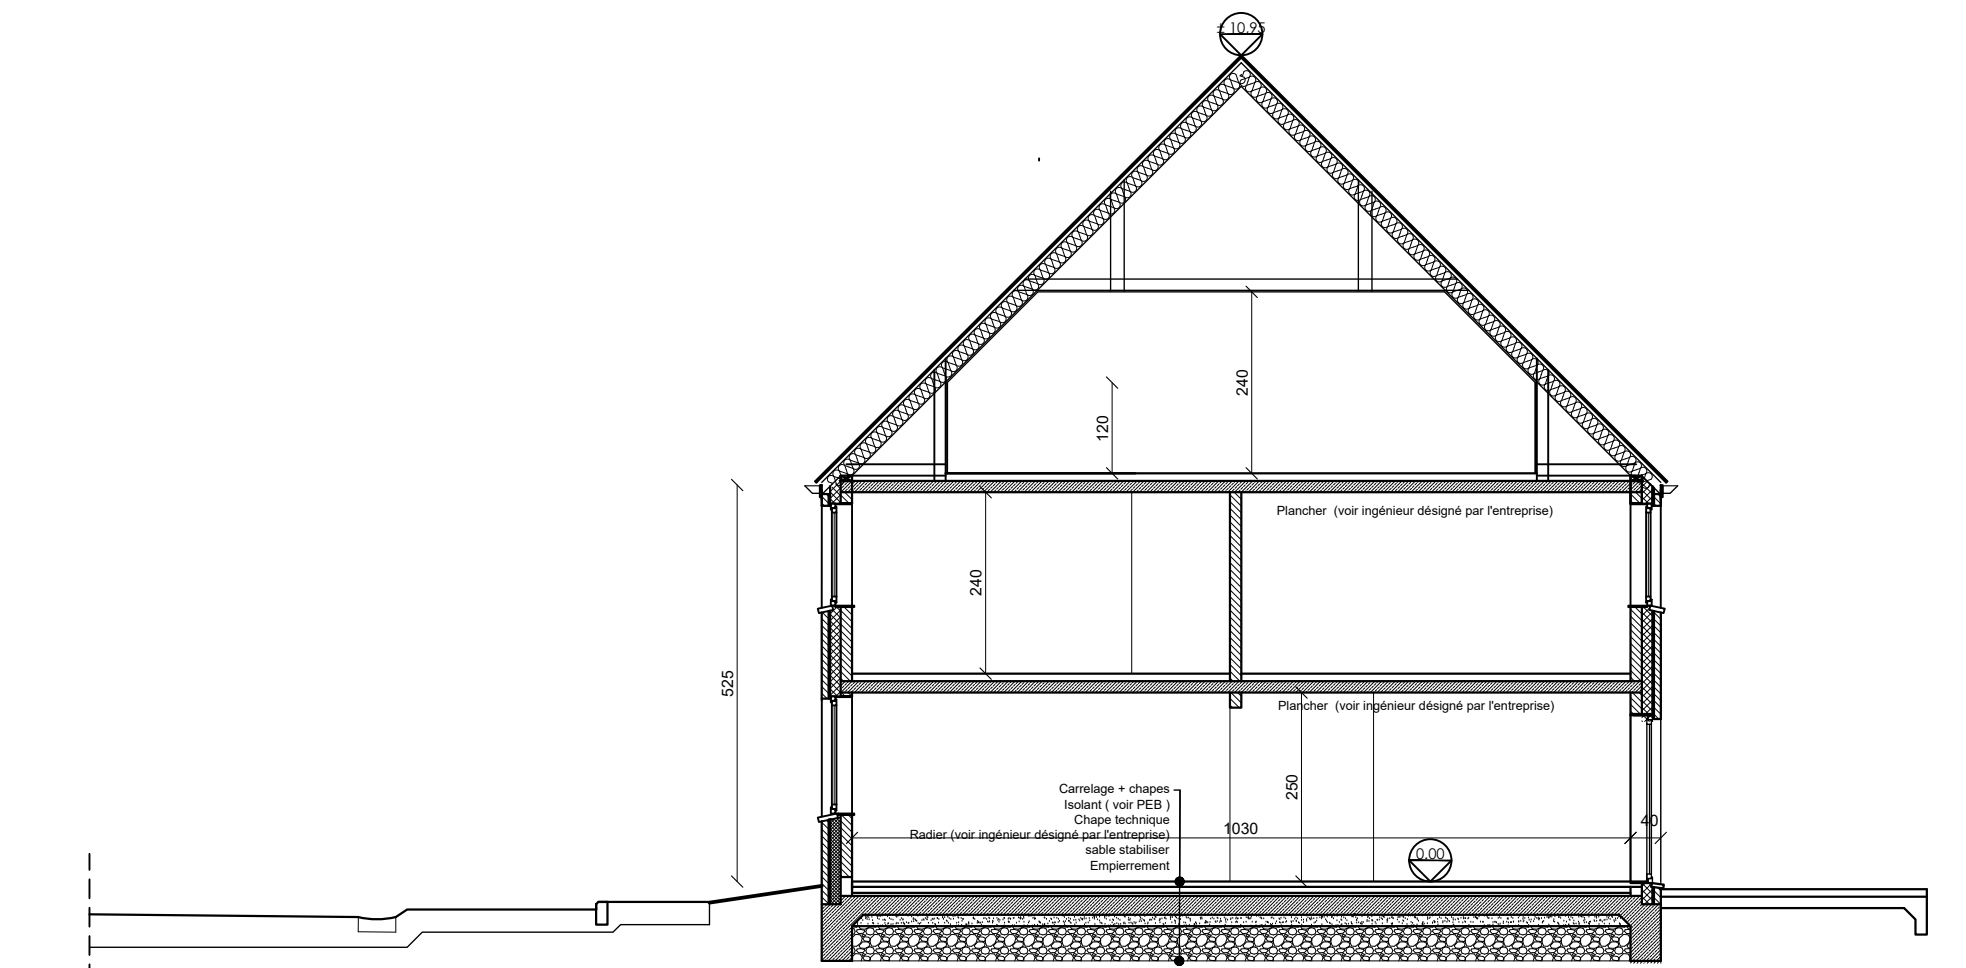

Coupe B-B (Rue du Profondrieux)
Echelle 1/100